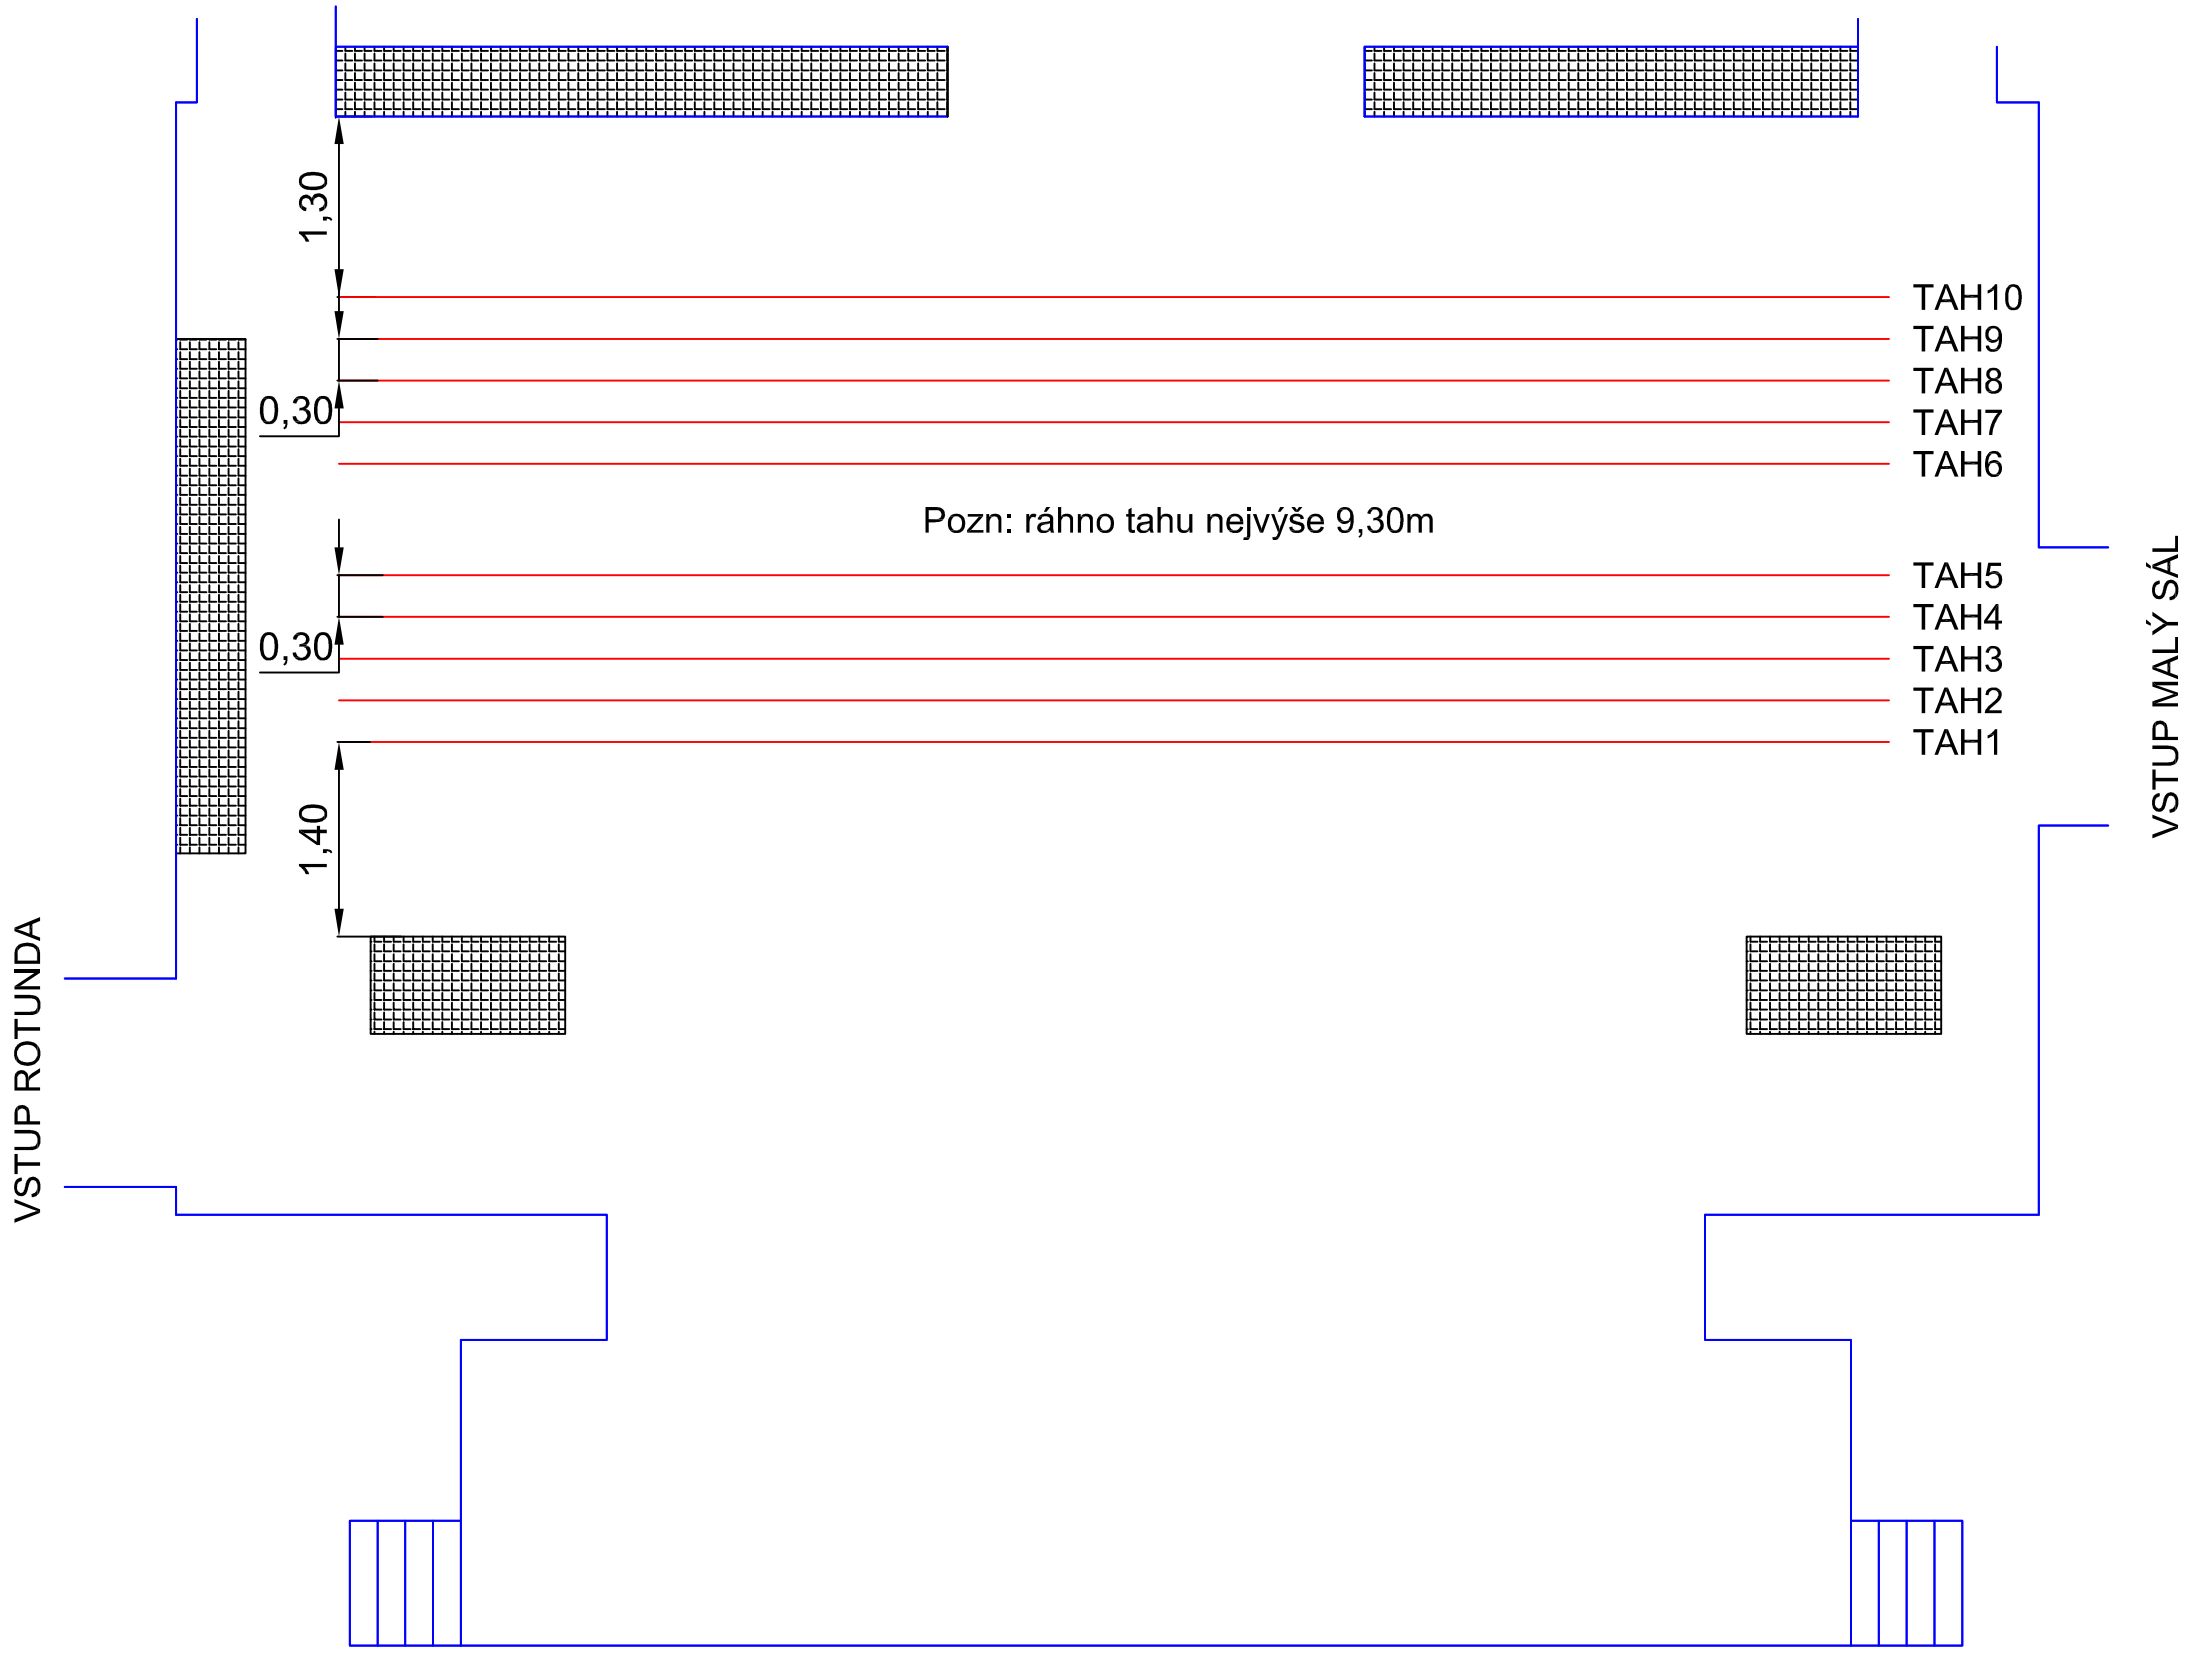

We reserve all rights in this document and in the information contained therein. Reproduction, use or disclosure to third parties without express authority is strictly forbidden. © Cultural Centre Ceska Trebova

Vyhrazujeme si všechna práva pro tuto dokumentaci a informace v ní obsažené. Kopírování, používání jako i postoupení třetím stranám bez souhlasu autora je přísně zakázáno. © Kulturní centrum Česká Třebová

			Kulturní centrum Česká Třebová		ČÁST: D1.1VS	ÚČEL: PDSP	
NAVRHL, VYPRACOVAL:	Aleš Kobulej		Nádražní 397			DATUM: 08/2021	FORMÁT: A3
KRESLIL, PSAL:	Aleš Kobulej		Zařízení technického vybavení		PŘÍLOHA Č.: 1	MĚŘÍTKO:	STRANA: 3
			Dispozice rozmístění tahové techniky				CELKEM: 5